

中华人民共和国
建设项目
用地预审与选址意见书

用字第 330226202001314 号

根据《中华人民共和国土地管理法》《中华人民共和国城乡规划法》和国家有关规定，经审核，本建设项目符合国土空间用途管制要求，核发此书。



核发机关 宁海县自然资源和规划局
2020年12月2日
日期



基本情况	
项目名称	宁海县徐霞客公园东5-3地块（新城西幼儿园）工程
项目代码	2011-330226-04-01-146478
建设单位名称	宁海县恒升建设有限公司
项目建设依据	
项目拟选位置	宁海县徐霞客公园东5-3地块
拟用地面积 (含各地类明细)	捌仟壹佰肆拾平方米
拟建设规模	

附




规划用地红线图

No 号

尺寸单位 : M

建设单位(或个人)	宁海县恒升建设有限公司		
项目名称	宁海县徐霞客公园东5-3地块(新城西幼儿园)工程	规划用地面积 (m ²)	8140
建设地点	宁海县徐霞客公园东5-3地块	用地性质	教育用地

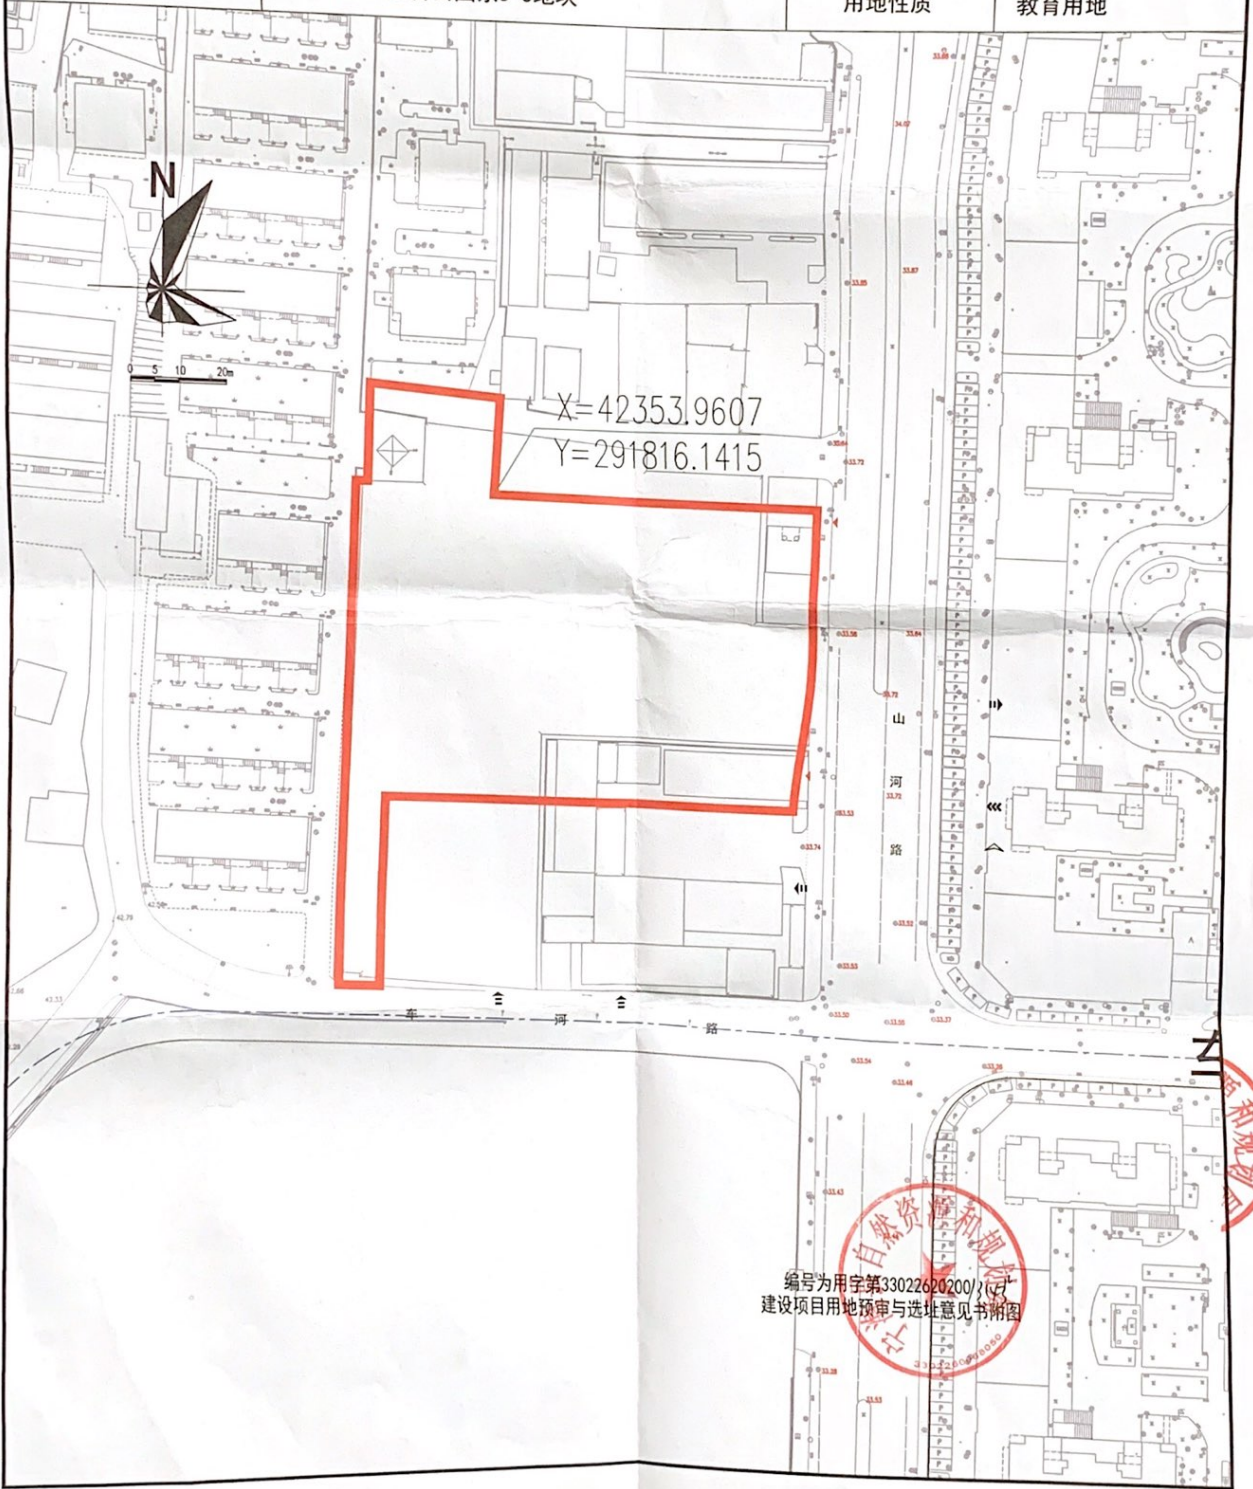

编号为用字第3302262020016号
建设项目用地预审与选址意见书附图

