


一市镇21-11地块土地勘测定界图

一市镇21-11地块总面积：2.8800公顷
 (1) 一市镇锦绣村面积：2.2785公顷
 (2) 一市镇山下村面积：0.3986公顷
 (3) 一市镇前岙村面积：0.2029公顷

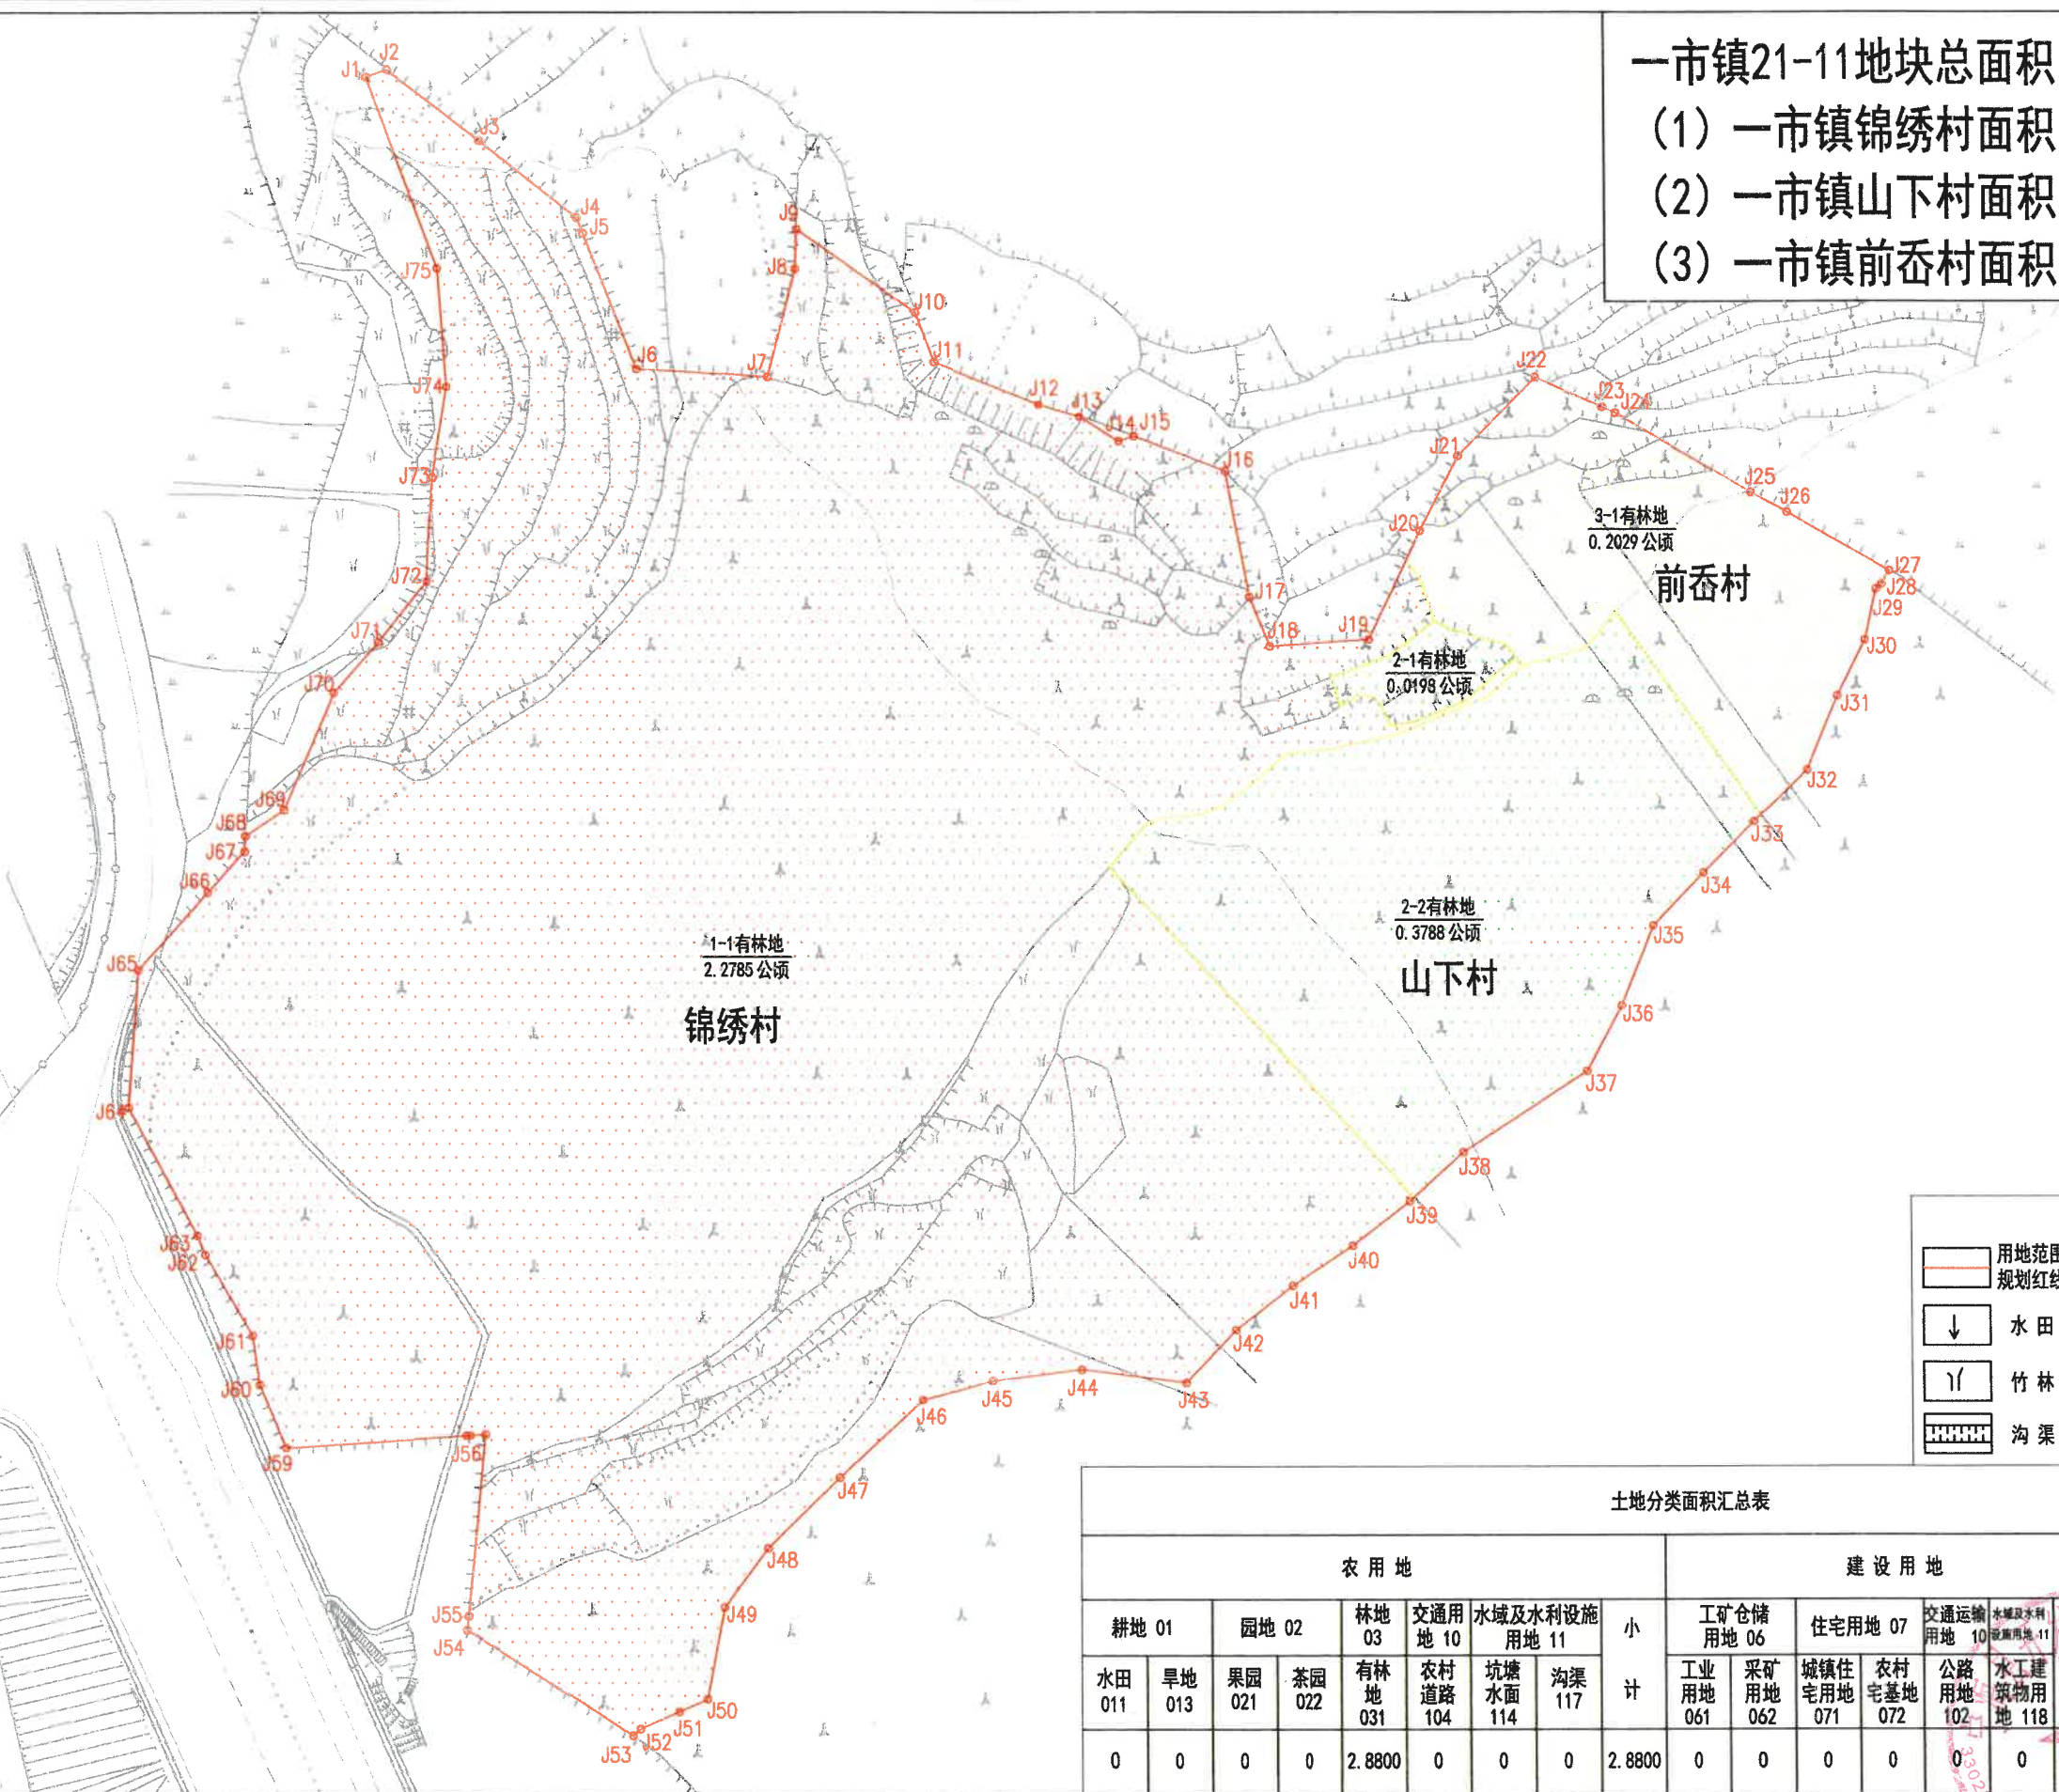

图例

用地范围规划红线	村界	旱地
水田	地类划块红线	有林地
竹林	J1 界桩及编号	灌木林
沟渠	1-1有林地 2.2785公顷 面积注记	建制镇

土地分类面积汇总表 单位：公顷

农用地									建设用地					未利用地		合计		
耕地 01		园地 02		林地 03	交通用地 10	水域及水利设施用地 11		小计	工矿仓储用地 06		住宅用地 07		交通运水渠及水利设施用地 10	小计	水域及水利设施用地 11			
水田 011	旱地 013	果园 021	茶园 022	有林地 031	农村道路 104	坑塘水面 114	沟渠 117		工业用地 061	采矿用地 062	城镇住宅用地 071	农村宅基地 072	公路用地 102	水工建筑物用地 118	河流水面 111		湖泊水面 112	
0	0	0	0	2.8800	0	0	0	2.8800	0	0	0	0	0	0	0	0	0	2.8800

2021年8月数字化制图。
 国家2000坐标系（中央子午线120度）。
 1985国家高程基准。
 2017年版图式。

